

Nieuwsbrief Prakticon



● Laat het zien!



Egelkasten

Vlak voor de zomervakantie werd er in klas 1D naar het jeugdjournaal gekeken. In dit jeugdjournaal zat het item over de bedreigde situatie van egels in Nederland.

Veel egels die ziek zijn en maar weinig plekken waar egels veilig zijn.

In klas 1D zorgde dit voor een activiteit in de klas.

Met voorwerk van de houtafdeling werden er in de laatste week egelkasten gemaakt in de klas van meneer Chris Bloemberg en deze zijn overal in de Achterhoek geplaatst.

Op de foto staat de egelkast van Milan van den Anker.

Mooi om te zien hoe deze leerlingen praktisch aan de slag zijn gegaan met dit probleem!

Presentatieweek

Van 23 t/m 27 november staat, vanaf leerjaar 2, de presentatieweek gepland. Deze zal er anders uitzien dan u van ons gewend bent. Doordat we zo min mogelijk mensen in school mogen ontvangen zult u door de mentor van uw zoon/dochter telefonisch of eventueel via teams worden betrokken bij de presentatie.


Per leerling zal er worden bekeken of er een presentatie is of dat er een voortgangsgesprek zal plaatsvinden. Er is wel altijd contact met ouders om de voortgang te bespreken.

Na afloop zult u een reflectie ontvangen en wordt er met de leerling een nieuw plan gemaakt.

Vrijdag 27 november zijn alle leerlingen vrij.

Leerjaar 1 is woensdagmiddag vrij.

Leerjaar 2, 3, 4, 5 en 6 zijn alle middagen vrij maar de stages gaan gewoon door.

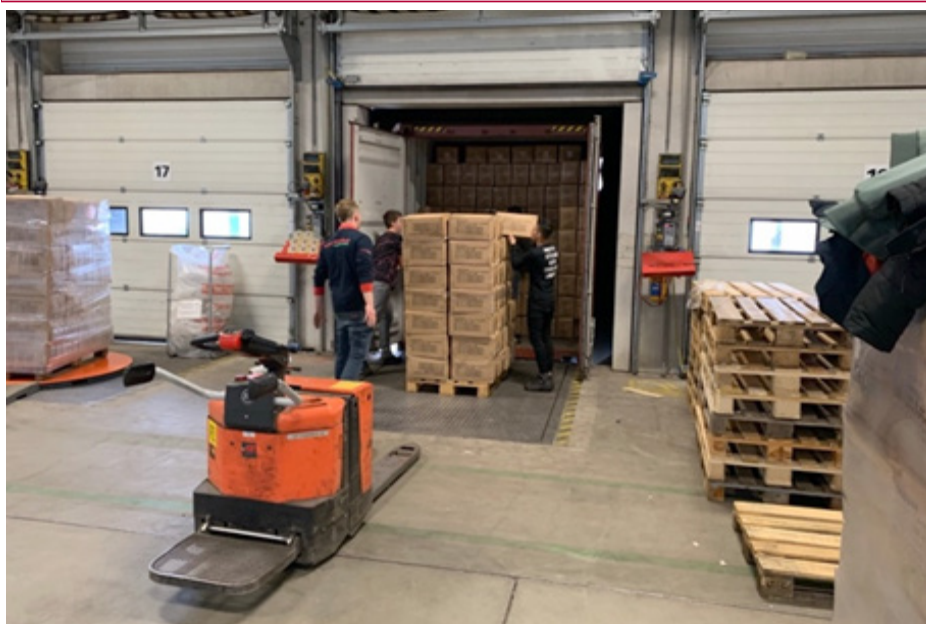

Leren in de echte wereld bij Roemaat Transport.

Maandag 2 november zijn leerlingen van praktijkschool Prakticon uit Doetinchem gestart bij Roemaat Transport in Lichtenvoorde om te ervaren wat het is om echt te werken in de wereld van logistiek.

Zo stond er maandag een zeecontainer vol geladen met dozen klaar voor de jongens. Samen met de teamleider van Roemaat gingen ze hard aan het werk om de dozen netjes op pallets te stapelen die in het magazijn opgeslagen moesten worden.

Het is de bedoeling om 1x in de maand de leerlingen te laten meedraaien met het team van Roemaat. Leren in de echte wereld in optima forma. De jongens vonden het leuk en hebben diverse indrukken gekregen van wat er allemaal gebeurt in het bedrijf. Een goede start dus voor deze mooie samenwerking tussen onderwijs en bedrijfsleven.

Even Voorstellen

Mijn naam is Harm Vaags en ik ben een nieuw gezicht binnen Prakticon! Ik ben vooral rondom de gymzaal te vinden, ik houd de jongens en meiden aan het bewegen! Naast Pim en Walter geef ik nu ook een aantal gymlessen in de week. Ik ben vorig jaar afgestudeerd in Nijmegen aan de HAN-ALO. Op dit moment ben ik niet alleen werkzaam binnen het Prakticon, maar ook bij het Graafschap College Sport en Bewegen als sportdocent, en bij De Graafschap jeugdopleiding waar ik de trainingen verzorg aan de jongste jeugd. Verder ben ik in mijn vrije tijd ook veel bezig met sporten. Van wielersporten, sneeuwsporten, hardlopen en balsporten kan ik niet genoeg krijgen!

De afgelopen weken zijn mij erg goed bevallen op het Prakticon en ik kijk uit naar de rest van het jaar!

Harm Vaags



Uitgestelde examens

Eindelijk het was zover. De uitgestelde leerroute examens zijn van 5 t/m 8 oktober met goed gevolg door de leerlingen afgesloten. De meeste leerlingen zijn na de vakantie verder gegaan binnen hun leerroute en konden zo hun kennis en vaardigheden op pijl houden. Voor een klein groepje leerlingen betekende dit dat zij extra lessen hebben gevolgd om goed voorbereid te zijn voor dit examen! Gelukkig heeft iedereen het goed kunnen afsluiten.

Maandag 12 oktober zijn de behaalde certificaten uitgereikt door de vakdocenten en leerwerkmeesters. Onder het genot van een (fris) drankje, een donut en een roos werden de leerlingen in het zonnetje gezet. Een mooie afsluiting van een spannende periode.

Studenten Prakticon volgen lesprogramma om financiële problemen te voorkomen (02-10-2020)

Studenten van het Prakticon volgen dit schooljaar een lesprogramma om financiële problemen te voorkomen. Het programma is ontwikkeld door De Rondkomers en richt zich op de financiële verantwoordelijkheid die de jongeren al hebben en steeds meer krijgen.

Eigen schuld

Naast het bijwonen van de theatervoorstelling 'Eigen schuld' gaan de studenten in zes lessen aan de slag met thema's als budgetteren, zelfstandig wonen, 18+ en dan? De lessen zijn een mix van voorlichting, interactie en praktische opdrachten. Ook wordt er gebruikt gemaakt van korte films. Deze films zijn speciaal hiervoor in Doetinchem opgenomen.

Praktijkgericht programma

Het lesprogramma wordt aangepast naar de behoefte van het Prakticon (praktijkonderwijs). De leerling staat hierbij voorop. Er wordt vooral praktijkgericht aandacht aan het onderwerp besteed. Zo zal (indien mogelijk met de coronamaatregelen) een bezoek worden gebracht aan het stadhuis, Laborijn, UWV, Rabobank en Buurtplein.

Kijk voor meer informatie op www.derondkomers.nl

Het groene schoolplein.

Eind 2018 hoorden wij dat het mogelijk was om vanuit de provincie een subsidie aan te vragen voor vergroening van het schoolplein. Om voor deze subsidie in aanmerking te komen moest er een goed onderbouwd plan worden ingediend bij de provincie. Om tot een ontwerp te komen is er een projectgroep samengesteld bestaande uit de docenten groen/plant. Er is contact gezocht met Nico Wissing van Studio Nico Wissing te Megchelen, deze heeft van onze wensen een prachtig ontwerp gemaakt voor de inrichting van het groene schoolplein. Tijdens de lessen groen is er veel met leerlingen gesproken over hoe zij een groene schooltuin voor zich zien. Daaruit kwam o.a. naar voren dat de leerlingen meer variatie in groen wilden zien. Meer verschillende planten, meer hoogteverschillen en ook is er gesproken over de wijze waarop de tuin gebruikt kan worden. Leukere zitplekken, gebruiken als leslokaal (bv om te lezen) en meer dingen om te beleven/ontdekken. Ook zal de schooltuin door de nieuwe aanplant met de seizoenen mee veranderen. Tevens wordt de schooltuin één grote instructie ruimte voor de leerroute Groen, Bloem, Plant en Dier. Dit alles heeft geleid tot het volgende plan waarin de vergroening op de volgende wijze zichtbaar zal zijn:

- Het grasveld aan de voorkant van de school wordt flink aangepakt. Er komt een looppad, banken om lekker te zitten of om bv met de groep te lezen. Er komen knotwilgen, er worden bloemrijke mengsels ingezaaid en bloembollen gepoot.
- Het grasveld voor het consumptief lokaal wordt voor een groot deel ingezaaid met wilde bloemenmengsel, ook hier worden knotwilgen geplaatst.
- Achter de school zal beplanting komen met inheemse bomen en struiken.
- Bij de wadi achter de school worden 11 fruitbomen geplant.
- De moestuin wordt omgezet naar een 100% biologische moestuin.
- Er worden 2 insectenhôtels geplaatst, bij Hout wordt een ontwerp gemaakt.
- Er komen bomen in verrijdbare houten bakken, te gebruiken als schaduwplek of als aankleding voor bv de open dag of festiviteiten.
- Verdeeld over het schoolplein worden verplaatsbare U elementen geplaatst, te gebruiken als zitplekken/instructieplek.
- Er wordt een wijngaard aangelegd.
- Over het dierenverblijf wordt nog volop nagedacht, zijn er mooie ideeën maar dit is nog niet concreet. Zeker is dat hier ook iets mee gaat gebeuren.

De eerste paaltjes staan al in de grasvelden voor de school. Loonbedrijf Bulten verzorgt het graafwerk en legt het wandelpad aan. Hier wordt woensdag 11 november mee gestart. De verdere aanleg en het onderhoud zal veelal gebeuren door de leerroute groen. We houden jullie verder op de hoogte en hopen dat we een prachtig groen schoolplein kunnen gaan realiseren.

Groeten Juun, Nicole en Theo

GRONDVERZET - LOONBEDRIJF

G.W. BULTEN BV


DOETINCHEM (SLANGENBURG)


≡ provincie
Gelderland



Conceptontwerp

schaal 1:500

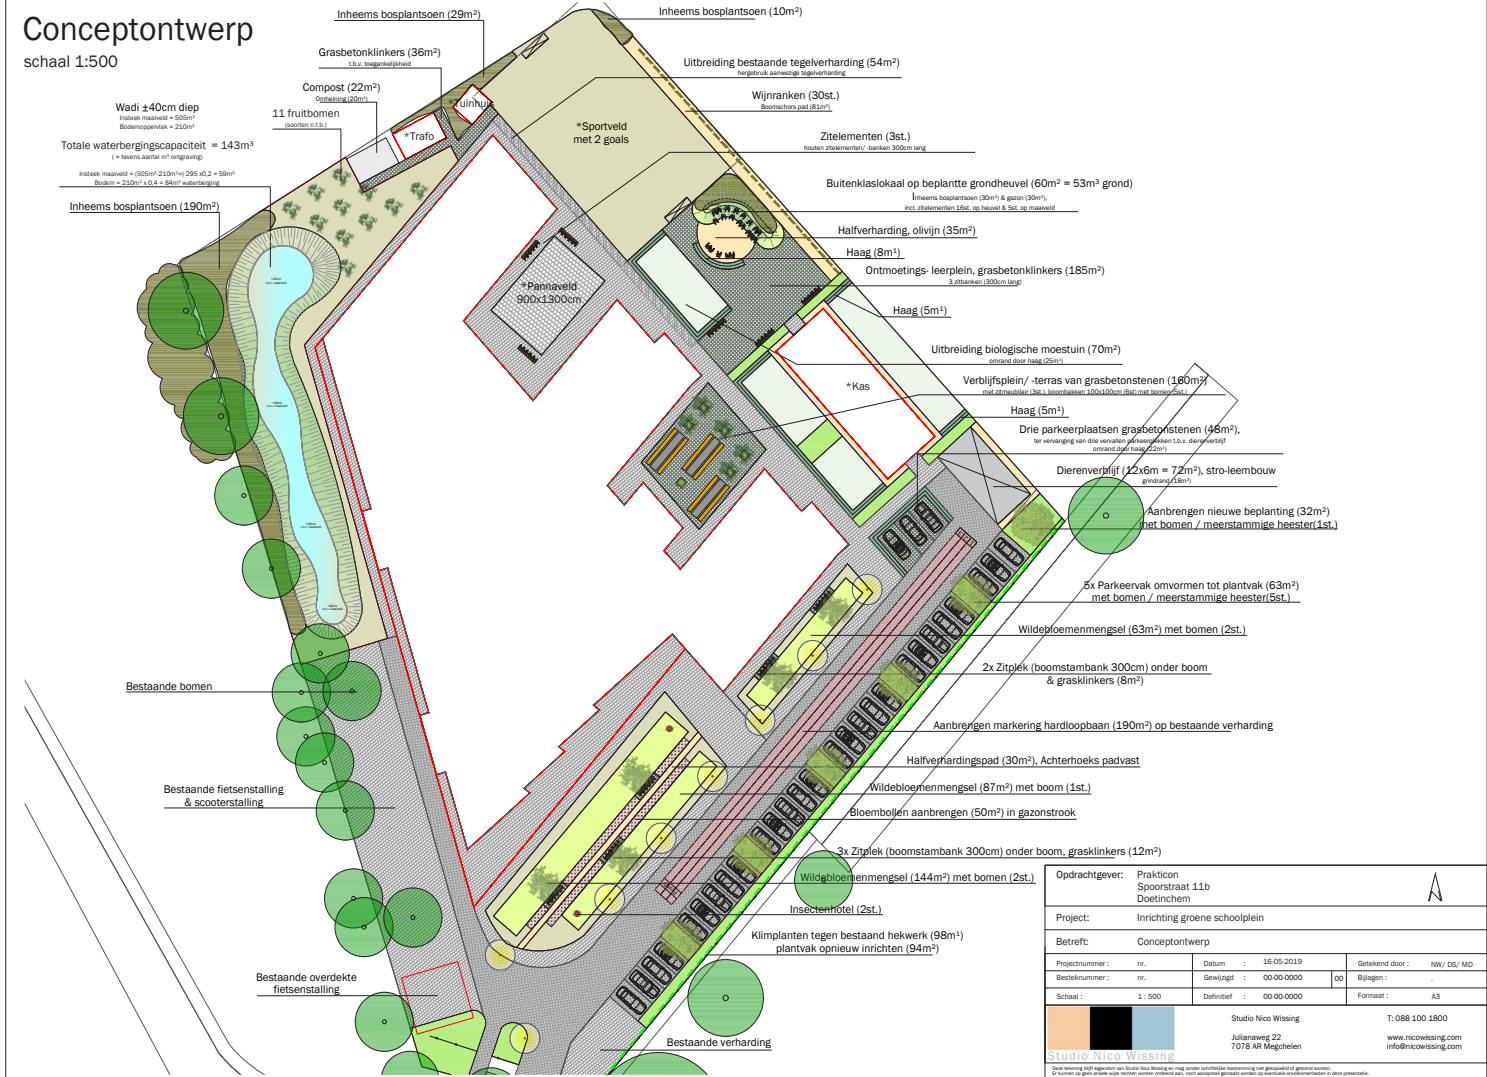

Opdrachtgever: Praktikon Spoorstraat 11b Doetinchem		↑	
Project: Inrichting groene schoolplein			
Betreft: Conceptontwerp			
Projectnummer: nr.	Datum: 16-05-2019	Getekend door: NW/ DS/ MD	
Besteknummer: nr.	Gewijzigd: 00-00-0000	DO	Bijlagen:
Schaal: 1:500	Definitief: 00-00-0000	Formaat: A3	
		Studio Nico Wissing T: 068 100 1800 Juliansweg 22 7078 AR Megchelen www.nicowissing.com info@nicowissing.com	
<small>De tekening gaat gepaard met de Bestektekst en de aanvullende beschrijving met generalisatie grondsecties. De tekening is geen tekening van het ontwerp, maar een conceptontwerp. Het ontwerp wordt vastgesteld in de definitieve tekening.</small>			